


2. 納まり図 <直付型>

直付型

■断面図

【注意】本断面図は1:1ではありません。

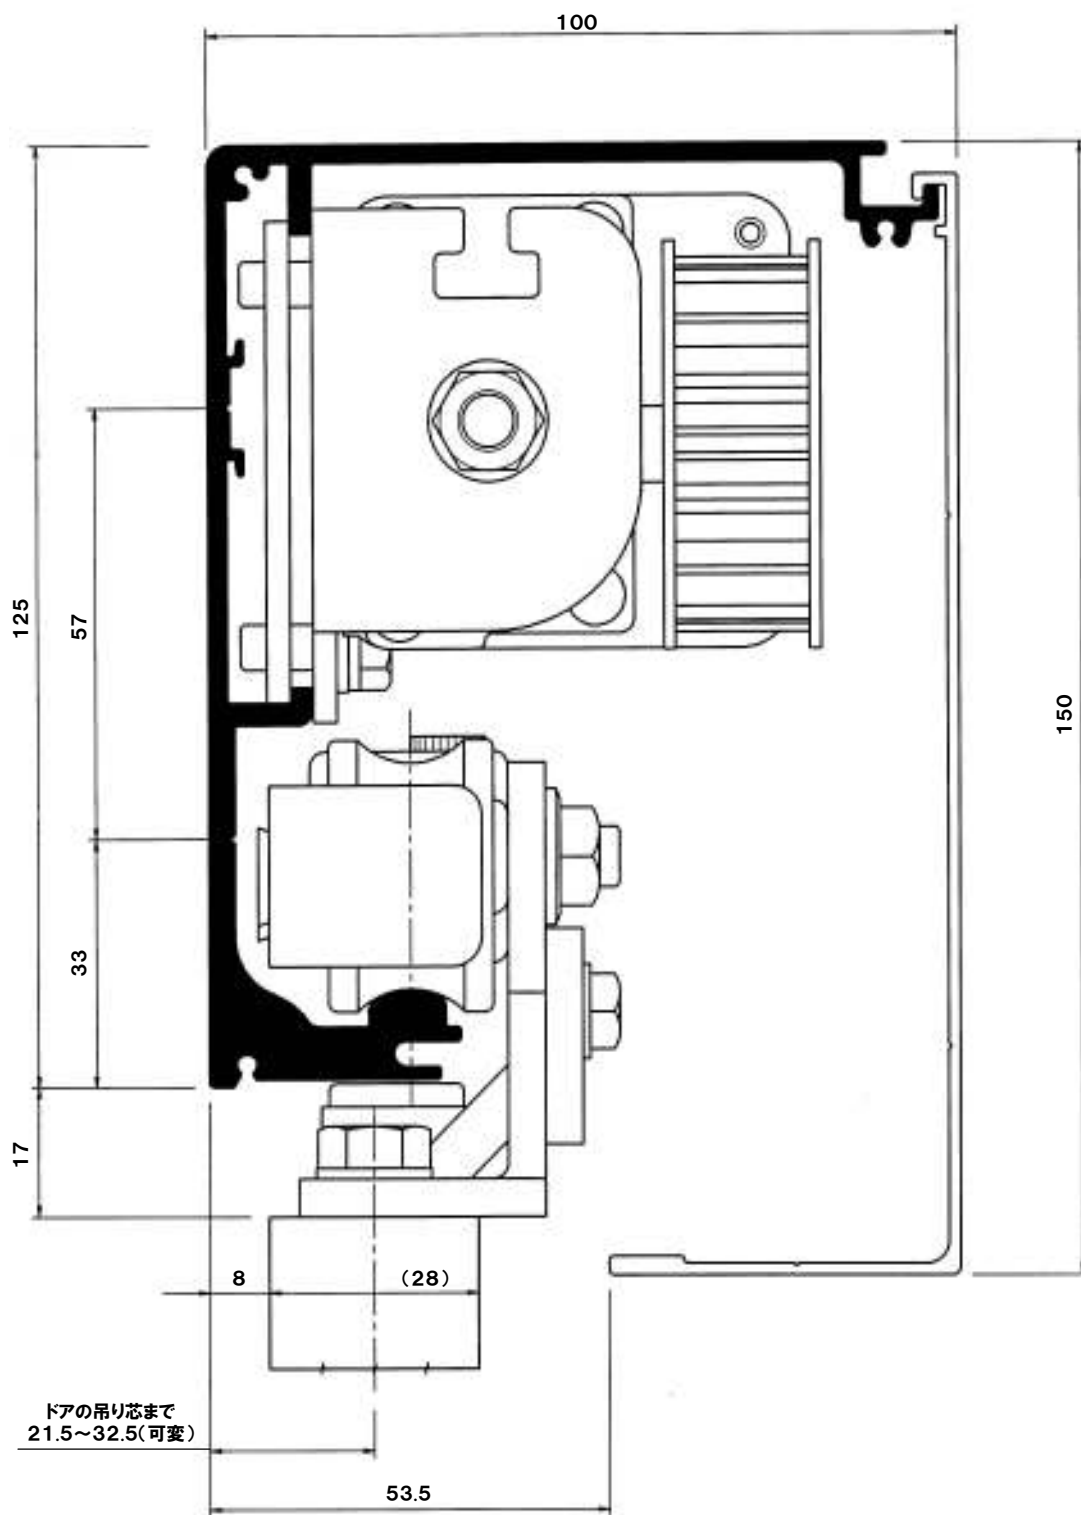

2. 納まり図 <直付型>

直付型

■直付型アルミサッシ納まり図例

